




Progetto esecutivo

ELABORATO	CALCOLI ESECUTIVI DELLE STRUTTURE
Grafici esecutivi (Intervento C2 - Muro di sostegno)	TAVOLA 40
	SERIE - NUMERO STR - 6.1
	SCALA

Progettista: IL DIRIGENTE DELL'U.T.C.
 arch. Antonio DE MARCO Arch. Antonio De Marco
 Geologo: dr. geol. Vito Antonio MIELE
 Responsabile Unico del Procedimento: geom. Orlando PONTILLO geom. Orlando Pontillo
 Elaborazione: GENNAIO 2018


STRATIGRAFIA

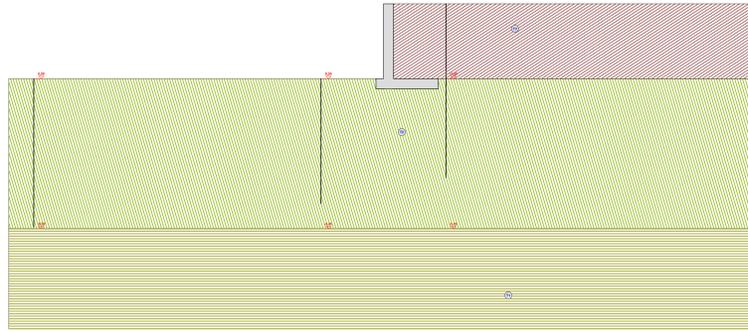

Strato	Descrizione	S	Sp	T	Sp	C
S1	200(1) Argilla argilla-rossiccia	0.00	2000	10.0	0.0	0.0
S2	200(1) Argilla sabbia e ghiaia grigia grigia	0.00	2000	10.0	0.0	0.0
S3	200(1) Sabbia di fiume sabbia	10.00	2000	10.0	0.0	0.0


Scala: 1/50

PROSPETTO

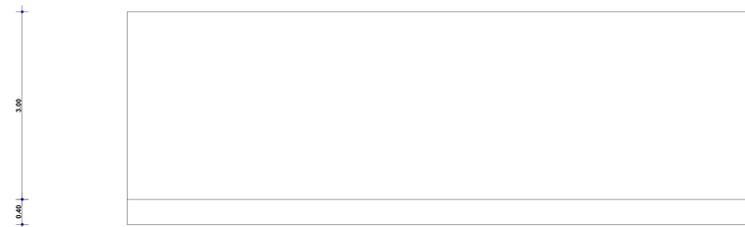

Scala: 1/20

SEZIONE

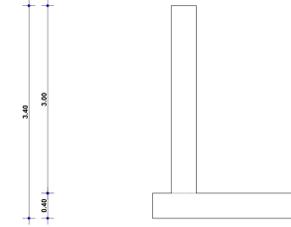


Scala: 1/20

PIANTA





Scala: 1/20

ARMATURA MURO

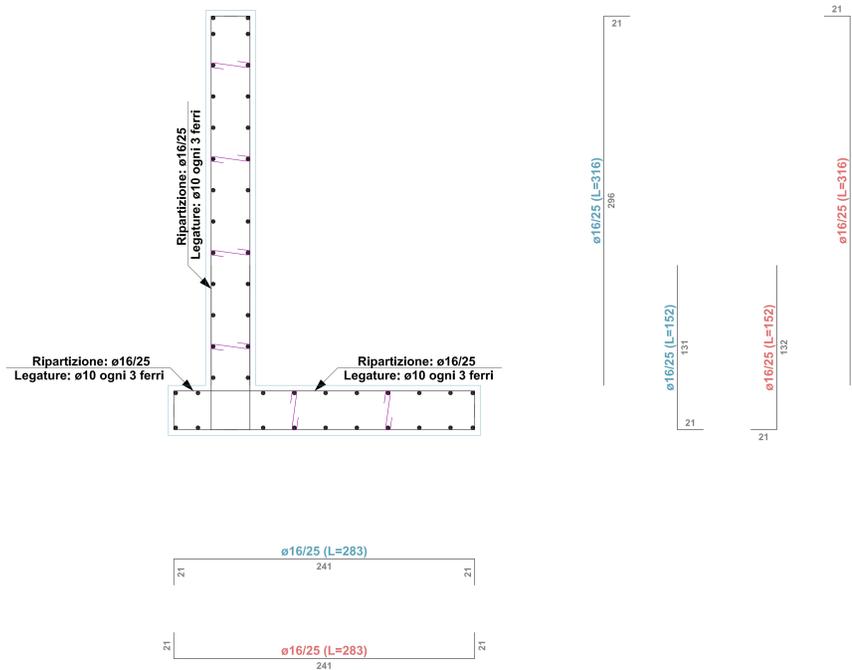

Scala: 1/10

SEZIONE

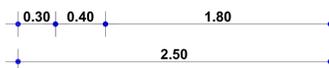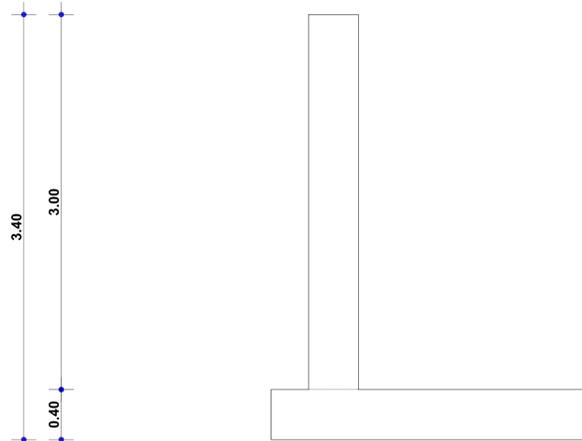

Scala: 1/10