
Comune di Pietradefusi
Provincia di Avellino
Piazza Municipio, 1 - Tel. 0825/962090 - Fax 0825/962445
www.comune.pietradefusi.av.it/ PEC: comune.pietradefusi@asmepec.it

INTERVENTI PER LA MITIGAZIONE DEL DISSESTO IDROGEOLOGICO NELL'ABITATO DI PIETRADEFUSI

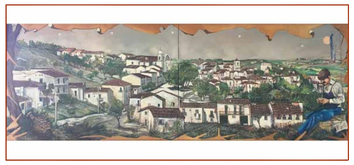

Progetto esecutivo

ELABORATO	CALCOLI ESECUTIVI DELLE STRUTTURE
Grafici esecutivi (Intervento B1 - Paratia singola)	TAVOLA 36
	SERIE - NUMERO STR - 4.1
	SCALA (UNI) VARIE

Progettista:
arch. Antonio DE MARCO
IL DIRIGENTE DELL'U.T.C.
arch. Antonio De Marco


Geologo
dr. geol. Vito Antonio MIELE
Dott. Geol. Vito Antonio Miele
Albo N. 1021
Regione Campania

Responsabile Unico del Procedimento: geom. Orlando PONTILLO
IL RESPONSABILE DEL PROCEDIMENTO
Geom. Orlando Pontillo


Elaborazione: GENNAIO 2018

Il presente progetto è protetto a termini di legge.


PROFILO STRATIGRAFICO
Scala 1:100

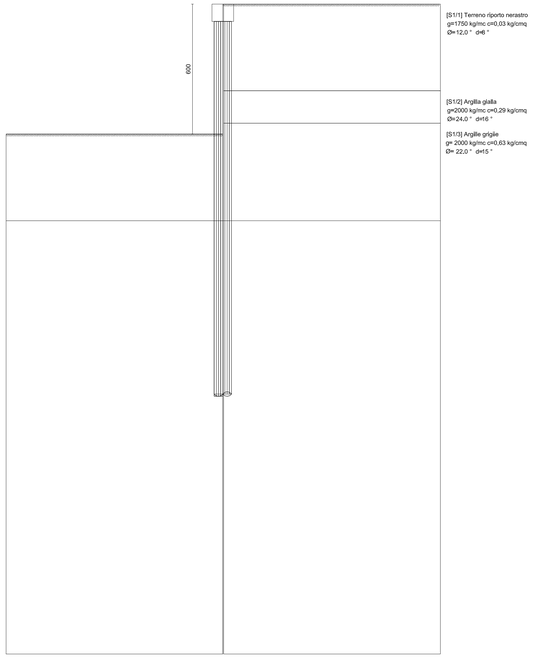


SEZIONE
Scala 1:100

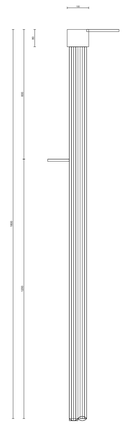


PIANTA E PROSPETTO
Scala 1:100

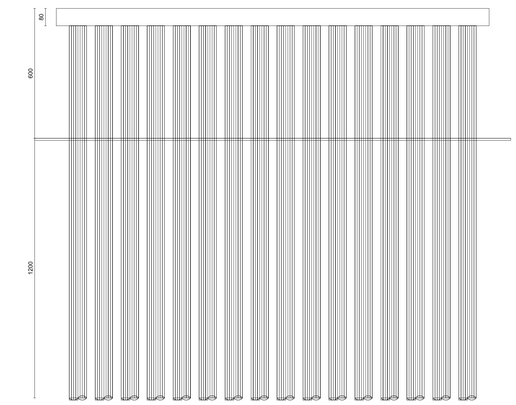


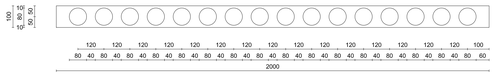

ARMATURE PALI
Scala 1:100

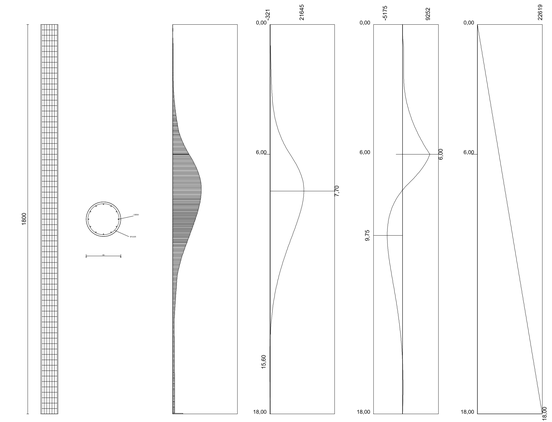



PARTICOLARE ARMATURE CORDOLO
Scala 1:20

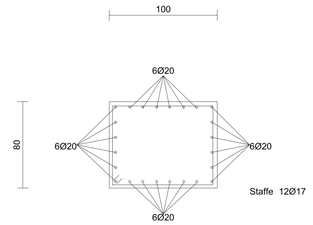


Cordolo N. 1(Quota 0,00)

PARTICOLARE ARMATURE PALI
Scala 1:20

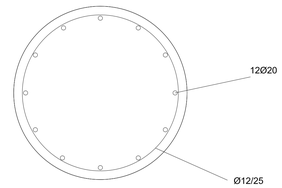


 


CERCHIO CRITICO
Scala 1:200

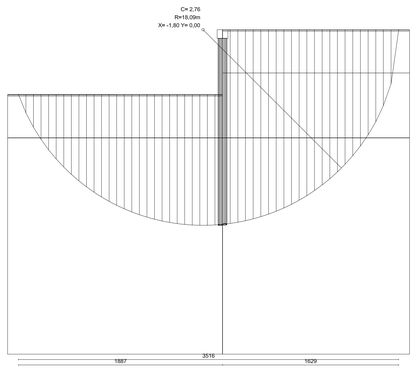


CUNEI DI SPINTA
Scala 1:200

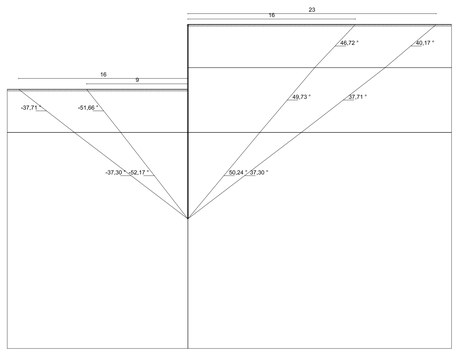


SOLLECITAZIONI
Scala 1:200

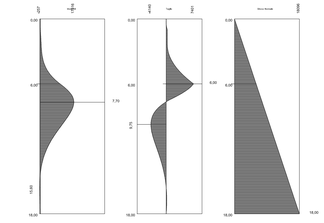

PRESSIONI
Scala 1:200

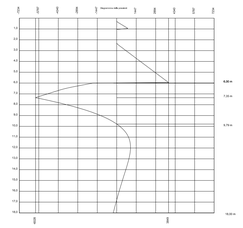

DEFORMATA
Scala 1:200

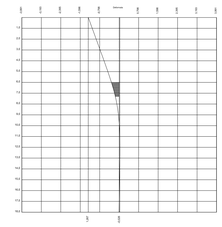

FORZE
Scala 1:200

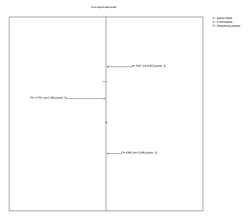


DIAGRAMMA SPINTE
Scala 1:200

